


SUPERF. CONSTRUÏDA (sense zones comuns)	65,62 m ²
SUPERF. TERRASSA	7,32 m ²
TOTAL SUP. CONSTRUÏDA	72,94 m ²
SUPERF. ÚTIL INTERIOR	55,17 m ²

P4

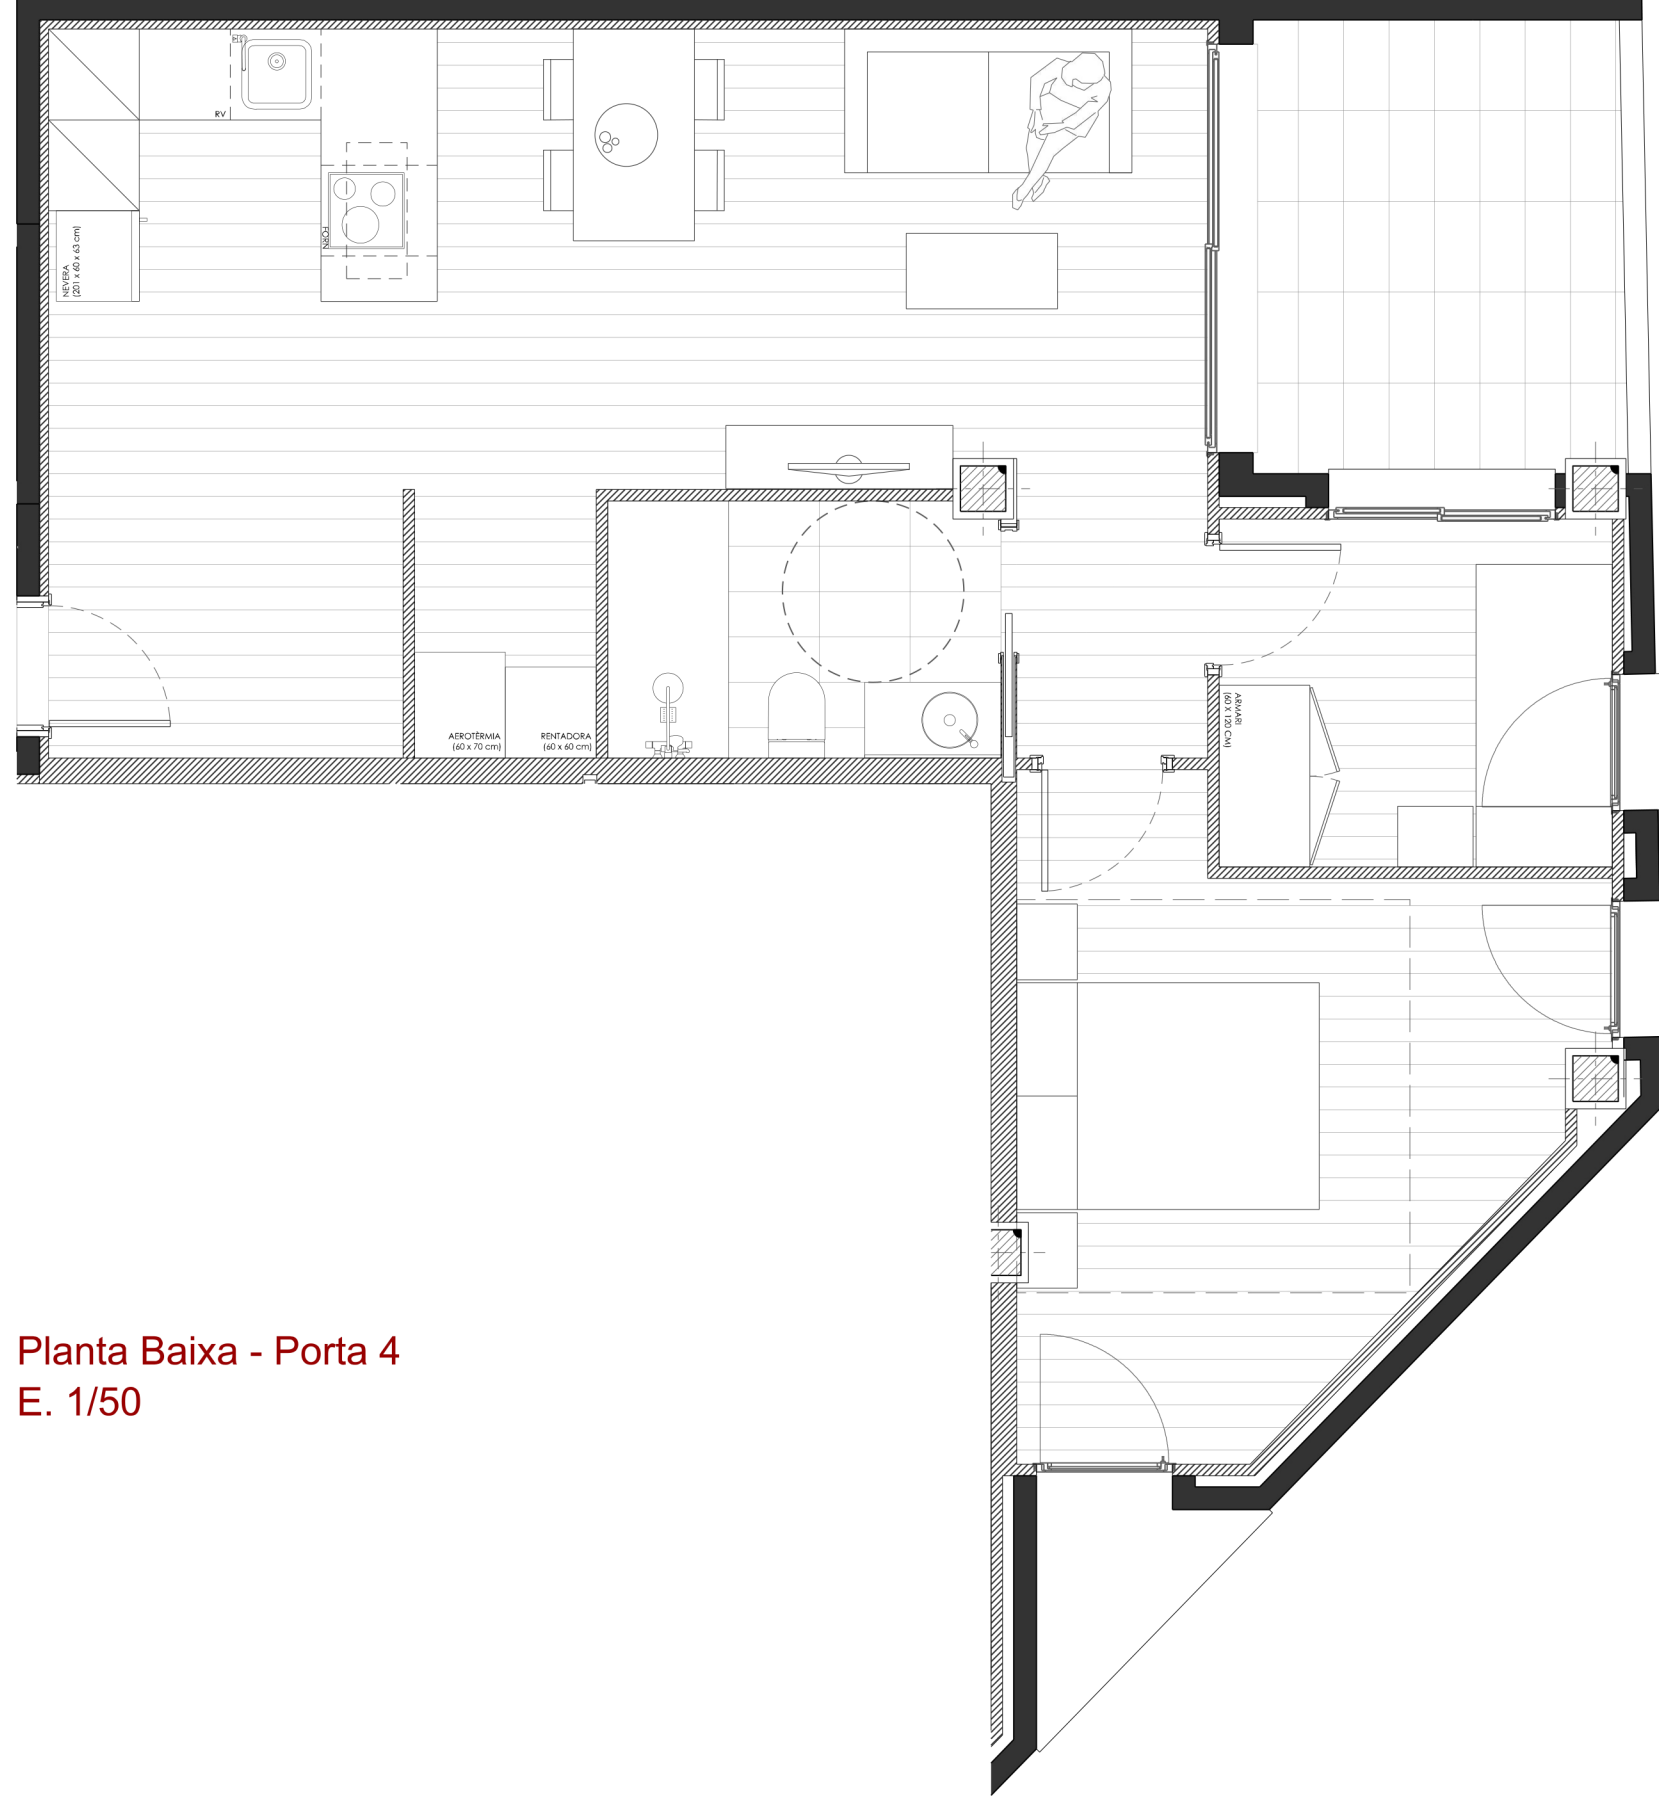

Planta Baixa - Porta 4
E. 1/50

BLOC D'HABITATGE PLURIFAMILIAR A PINEDA DE MAR
Av. Mediterrani, 32 | Pineda de Mar, 08397 | Barcelona

ARQUITECTE

Elisabet Fabregas Ferrer
col·legiat número 4834/8
C/ Tobella, 49 - 08395
Sant Pol de Mar (Barcelona)

PROMOTOR

Industrial Roige, S.A.
Carrer Animes, 61 local 2
08370 Calella
Barcelona



Planta Baixa - Porta 4

PVI 4

DIN A3 - 1 | 50
Sant Pol de Mar, Maig 2018

FÀBREGAS
ARQUITECTES
ASSOCIATS